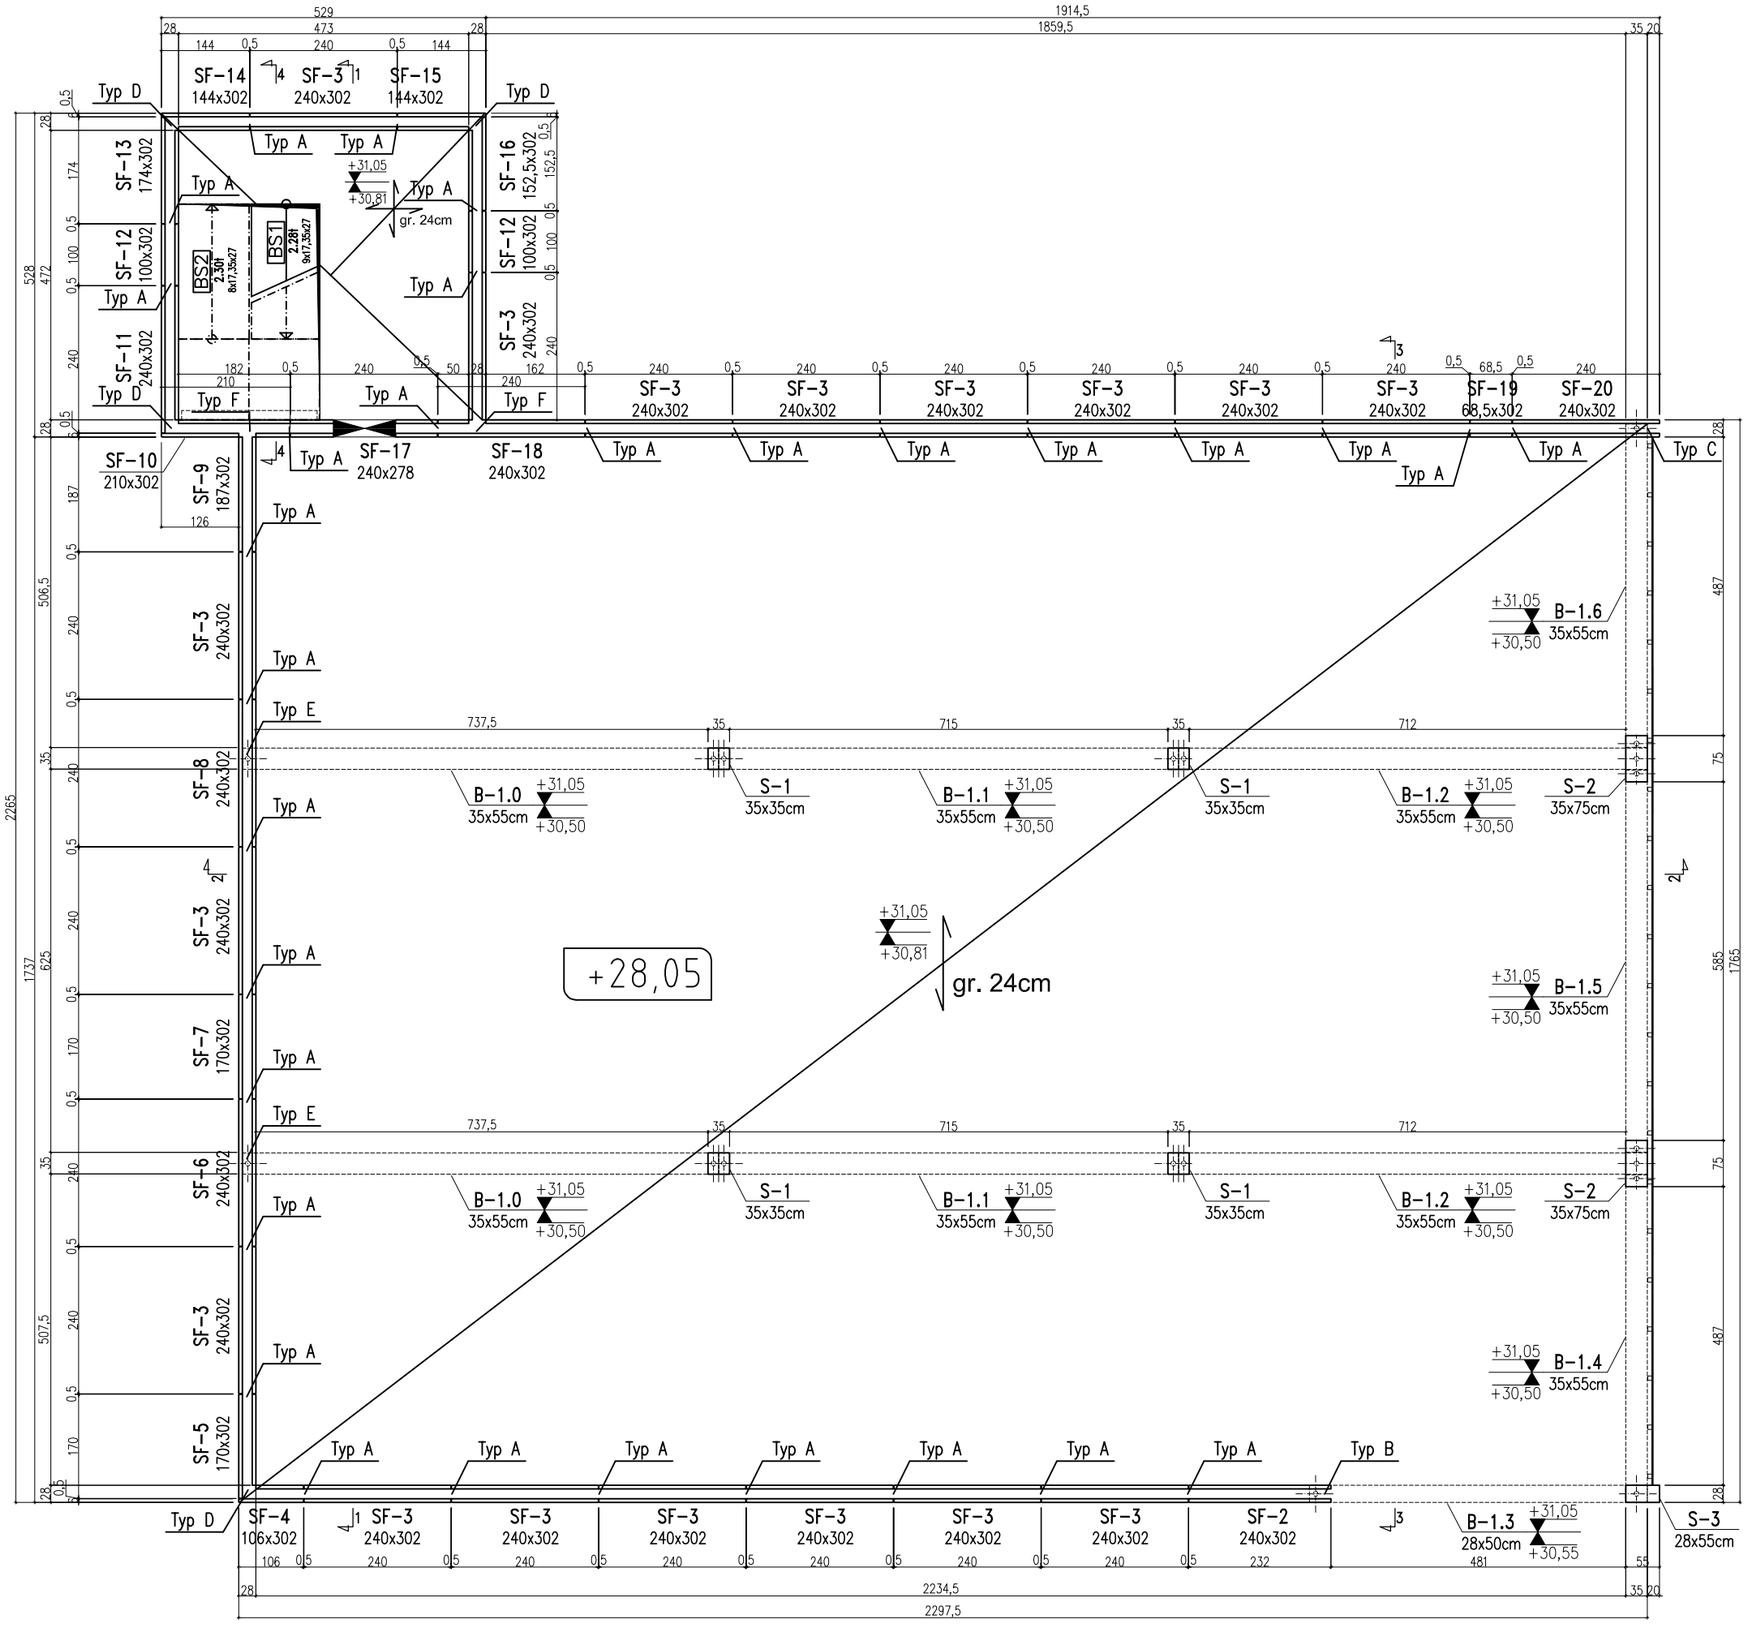

BETON (CONCRETE): *B45 (C35/C45),*

STAL (SEEL): # - A-IIIN (RB500W), Ø- A-I (St3SY-b),

otulina zbr. (concrete cover.): 2,5cm

Revision	_	
Revision	_	
Revision	_	
Revision	_	
Revision	_	
Revision	_	
Revision	_	
Revision	_	
Revision	2	ZMIANA ŚCIANY SF-1 NA SŁUP S-3 (28x55cm)
Revision	1	ZMIANA WYSOKOŚCI (RZĘDNEJ) STROPU Z 30,97 NA 31,05

INWESTOR
Investor

PARTNER ENTREPRENAD I SVERIGE AB
Ryttarevagen 10
302 62 HALMSTAD
SE 556402475901

TYTUŁ PROJEKTU
Project Title

Vidals Fastigheter AB
Tillbyggnad - 2016
KONDENSATORN 9
Kungälvs kommun
FÖRFRÅGNINGSUNDERLAG

ZAKŁAD PREFABRYKACJI
Prefabrication factory

BIURO PROJEKTÓW (Office projects)

tomdom
www.tomdom.net

Tomasz Gromala
Chojnów, ul. Paderewskiego 16c/10
tel. 0 692 465 960
tomdom@tomdom.net tomdom_tg@wp.pl

PROJEKTOWAŁ (Designed)

mgr inż. Czarek Ciesielski
inż. Bohdan Jabłoński
mgr inż. Tomasz Gromala

409/73/Kt

IMIĘ I NAZWISKO Names	NR UPRAWNIEŃ Licence Number	PODPIS Signature

FAZA
Purpose: PROJEKT WYKONAWCZY (executive project)

BRANŻA
Trade: KONSTRUKCJE (construction)

TREŚĆ RYSUNKU (Content of the drawing)

SCHEMAT MONTAŻU ELEMENTÓW PREFABRYKOWANYCH GARAŻU
- ściany,strop, schody
CHART INSTALLATION GARAGE prefabricated elements
– Walls, Ceiling, Stairs

DATA Date	SKALA Scale
10.2016	1:100

BUDYNEK Building	FAZA Purpose	NUMER RYSUNKU DRAWING NO.	REWIZJA Revision
Gr	P.W.	K-1.0	2